

**Nous fournissons les draps et housses de taies
merci de nous communiquer vos besoins par mail : lits simples et doubles**

ANNEXE GÎTE PETIT NAY

Disposition des couchages

**Ce document n'est à remplir que si vous avez choisi l'option " lits faits à l'arrivée ",
dans ce cas, cocher les cases rouges et grises pour choisir les lits**



Chambres 30 couchages 4 lits bébé en plus
dont 11 lits 2 places
8 lits 1 place

sur page 2 plan des pièces


Dortoirs 14 couchages
dont 14 lits 1 place

Les chambres 9 et 10 sont terminées mais n'ont pas encore tous les couchages prévus
les cases barrées sont les prévisions quand tout sera terminé

Chambre 1 Rez de chaussée Verveine 5 couchages +1 BB 1 lit deux places 140x200 1 lit superposé 2 (90 x 200) <i>Haut 1 place 90 x 200</i> <i>Bas 1 place 90 x 200</i> <i>lit tiroir 1 place 90 x 200</i> 1 lit bébé 60 x 120	Chambre 2 Rez de chaussée Tilleul 5 couchages +1 BB 1 lit deux places 140x200 1 lit superposé 2 (90 x 200) <i>Haut 1 place 90 x 200</i> <i>Bas 1 place 90 x 200</i> <i>lit tiroir 1 place 90 x 200</i> 1 lit bébé 60 x 120	Chambre 3 Rez de chaussée Citronnelle 2 couchages 1 lit deux places 140x200	Chambre 4 Etage Romarin 2 couchages + 1 BB 1 lit deux places 140x200 1 lit bébé 60 x 120
Chambre 5 Etage Mélisse 2 couchages + 1BB 1 lit deux places 140x200 1 lit bébé 60 x 120	Chambre 6 Etage Laurier 2 couchages 1 lit deux places 140x200	Chambre 7 Etage Camomille 2 couchages 1 lit deux places 140x200	Chambre 8 Etage Eucalyptus 6 couchages 1 lit deux places 160x200 1 lit deux places 160x200 1 lit superposé 2 (90 x 200) <i>Haut 1 place 90 x 200</i> <i>Bas 1 place 90 x 200</i>
Chambre 9 Etage Angélique 2 couchages 1 lit deux places 160x200 1 lit superposé 2 (90 x 200) <i>Haut 1 place 90 x 200</i> <i>Bas 1 place 90 x 200</i>	Chambre 10 Etage Marjolaine 2 couchages 1 lit deux places 140x200 1 lit superposé 2 (90 x 200) <i>Haut 1 place 90 x 200</i> <i>Bas 1 place 90 x 200</i>	Chambre 11 Etage Lavande 8 couchages 1 lit superposé 2 (90 x 200) <i>Haut 1 place 90 x 200</i> <i>Bas 1 place 90 x 200</i> 1 lit superposé 2 (90 x 200) <i>Haut 1 place 90 x 200</i> <i>Bas 1 place 90 x 200</i> 1 lit superposé 2 (90 x 200) <i>Haut 1 place 90 x 200</i> <i>Bas 1 place 90 x 200</i> 1 lit superposé 2 (90 x 200) <i>Haut 1 place 90 x 200</i> <i>Bas 1 place 90 x 200</i> 1 lit 1 place 90 x 190	Chambre 12 Etage Menthe 6 couchages 1 lit 1 place 90 x 190 1 lit 1 place 90 x 190 1 lit superposé 2 (90 x 200) <i>Haut 1 place 90 x 200</i> <i>Bas 1 place 90 x 200</i> 1 lit superposé 2 (90 x 200) <i>Haut 1 place 90 x 200</i> <i>Bas 1 place 90 x 200</i> 1 lit 1 place 90 x 190 1 lit 1 place 90 x 190 1 lit 1 place 90 x 190 1 lit 1 place 90 x 190

SPA

PLAN DU REZ DE CHAUSSEE

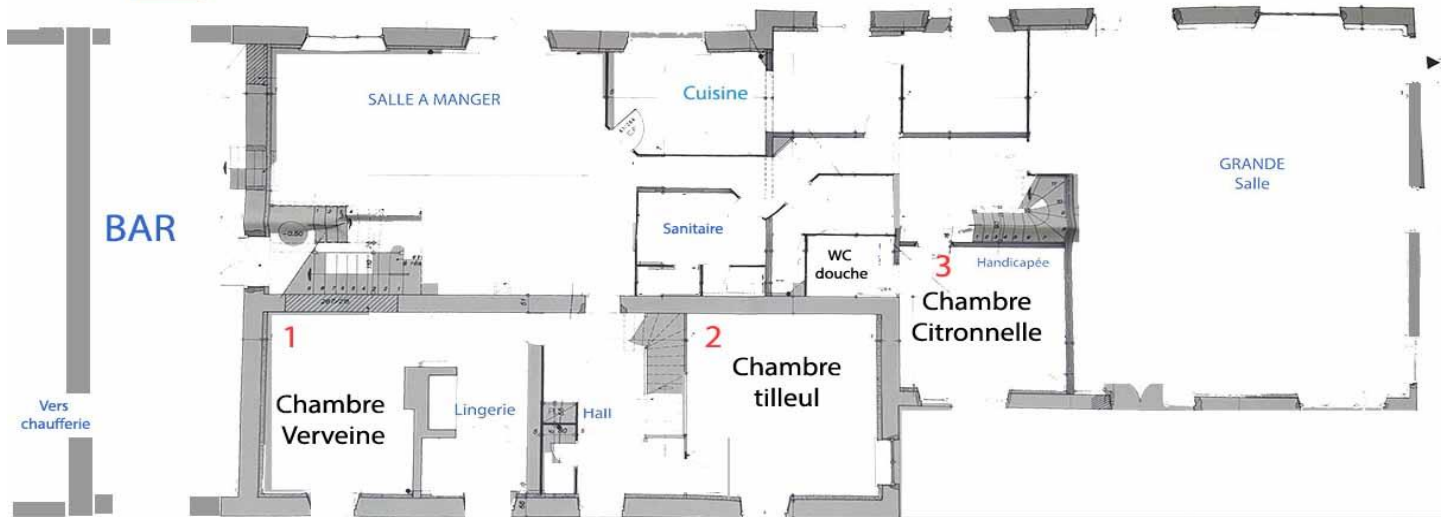

Plan Etage

